

STANDPLAN


Premium-Messebereich

- Premium-Stand I, 7,5 m² Standfläche
- Premium-Stand II, 5 m² Standfläche

Standard-Messebereich

- Standard-Stand I, 7,5 m² Standfläche
- Standard-Stand II, 5 m² Standfläche

■ Jobwalls

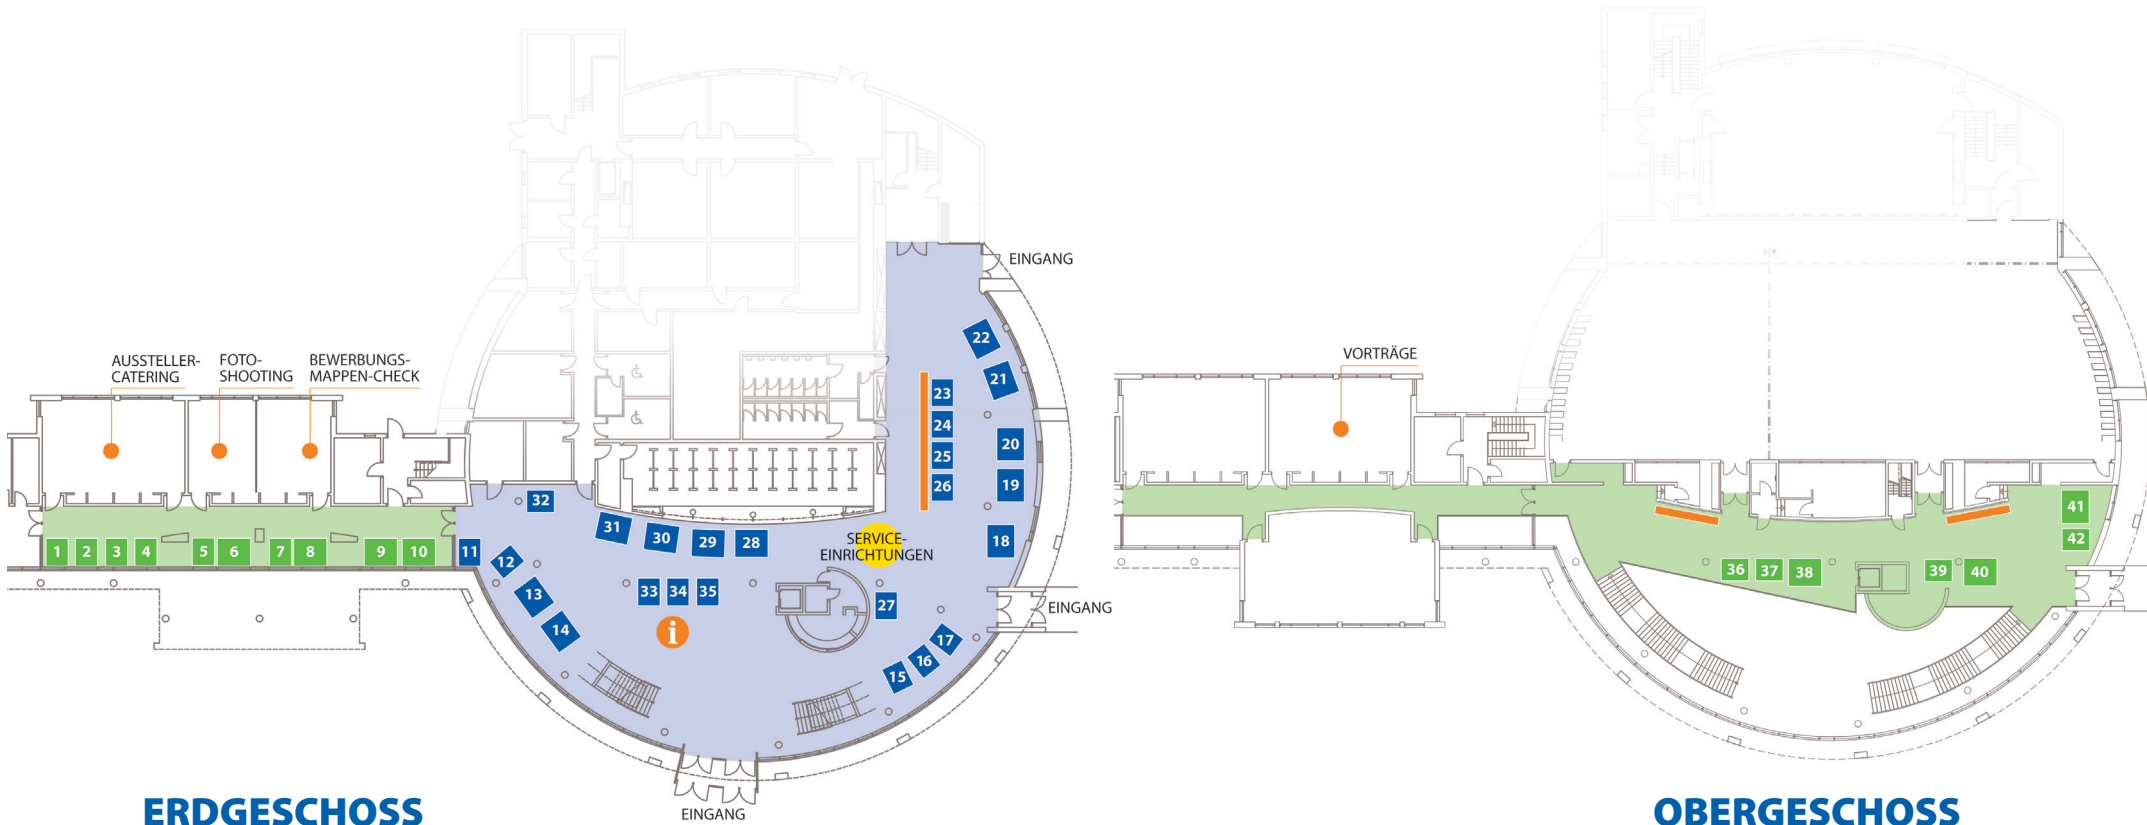

ERDGESCHOSS

OBERGESCHOSS